


NOVÝ RUSKOV

ÚZEMNÝ PLÁN OBCE

Zmeny a doplnky č.1

SCHÉMA ZÁVÄZNÝCH ČASTÍ RIEŠENIA A VEREJNOPROSPEŠNÝCH STAVIEB

ČISTOPIS

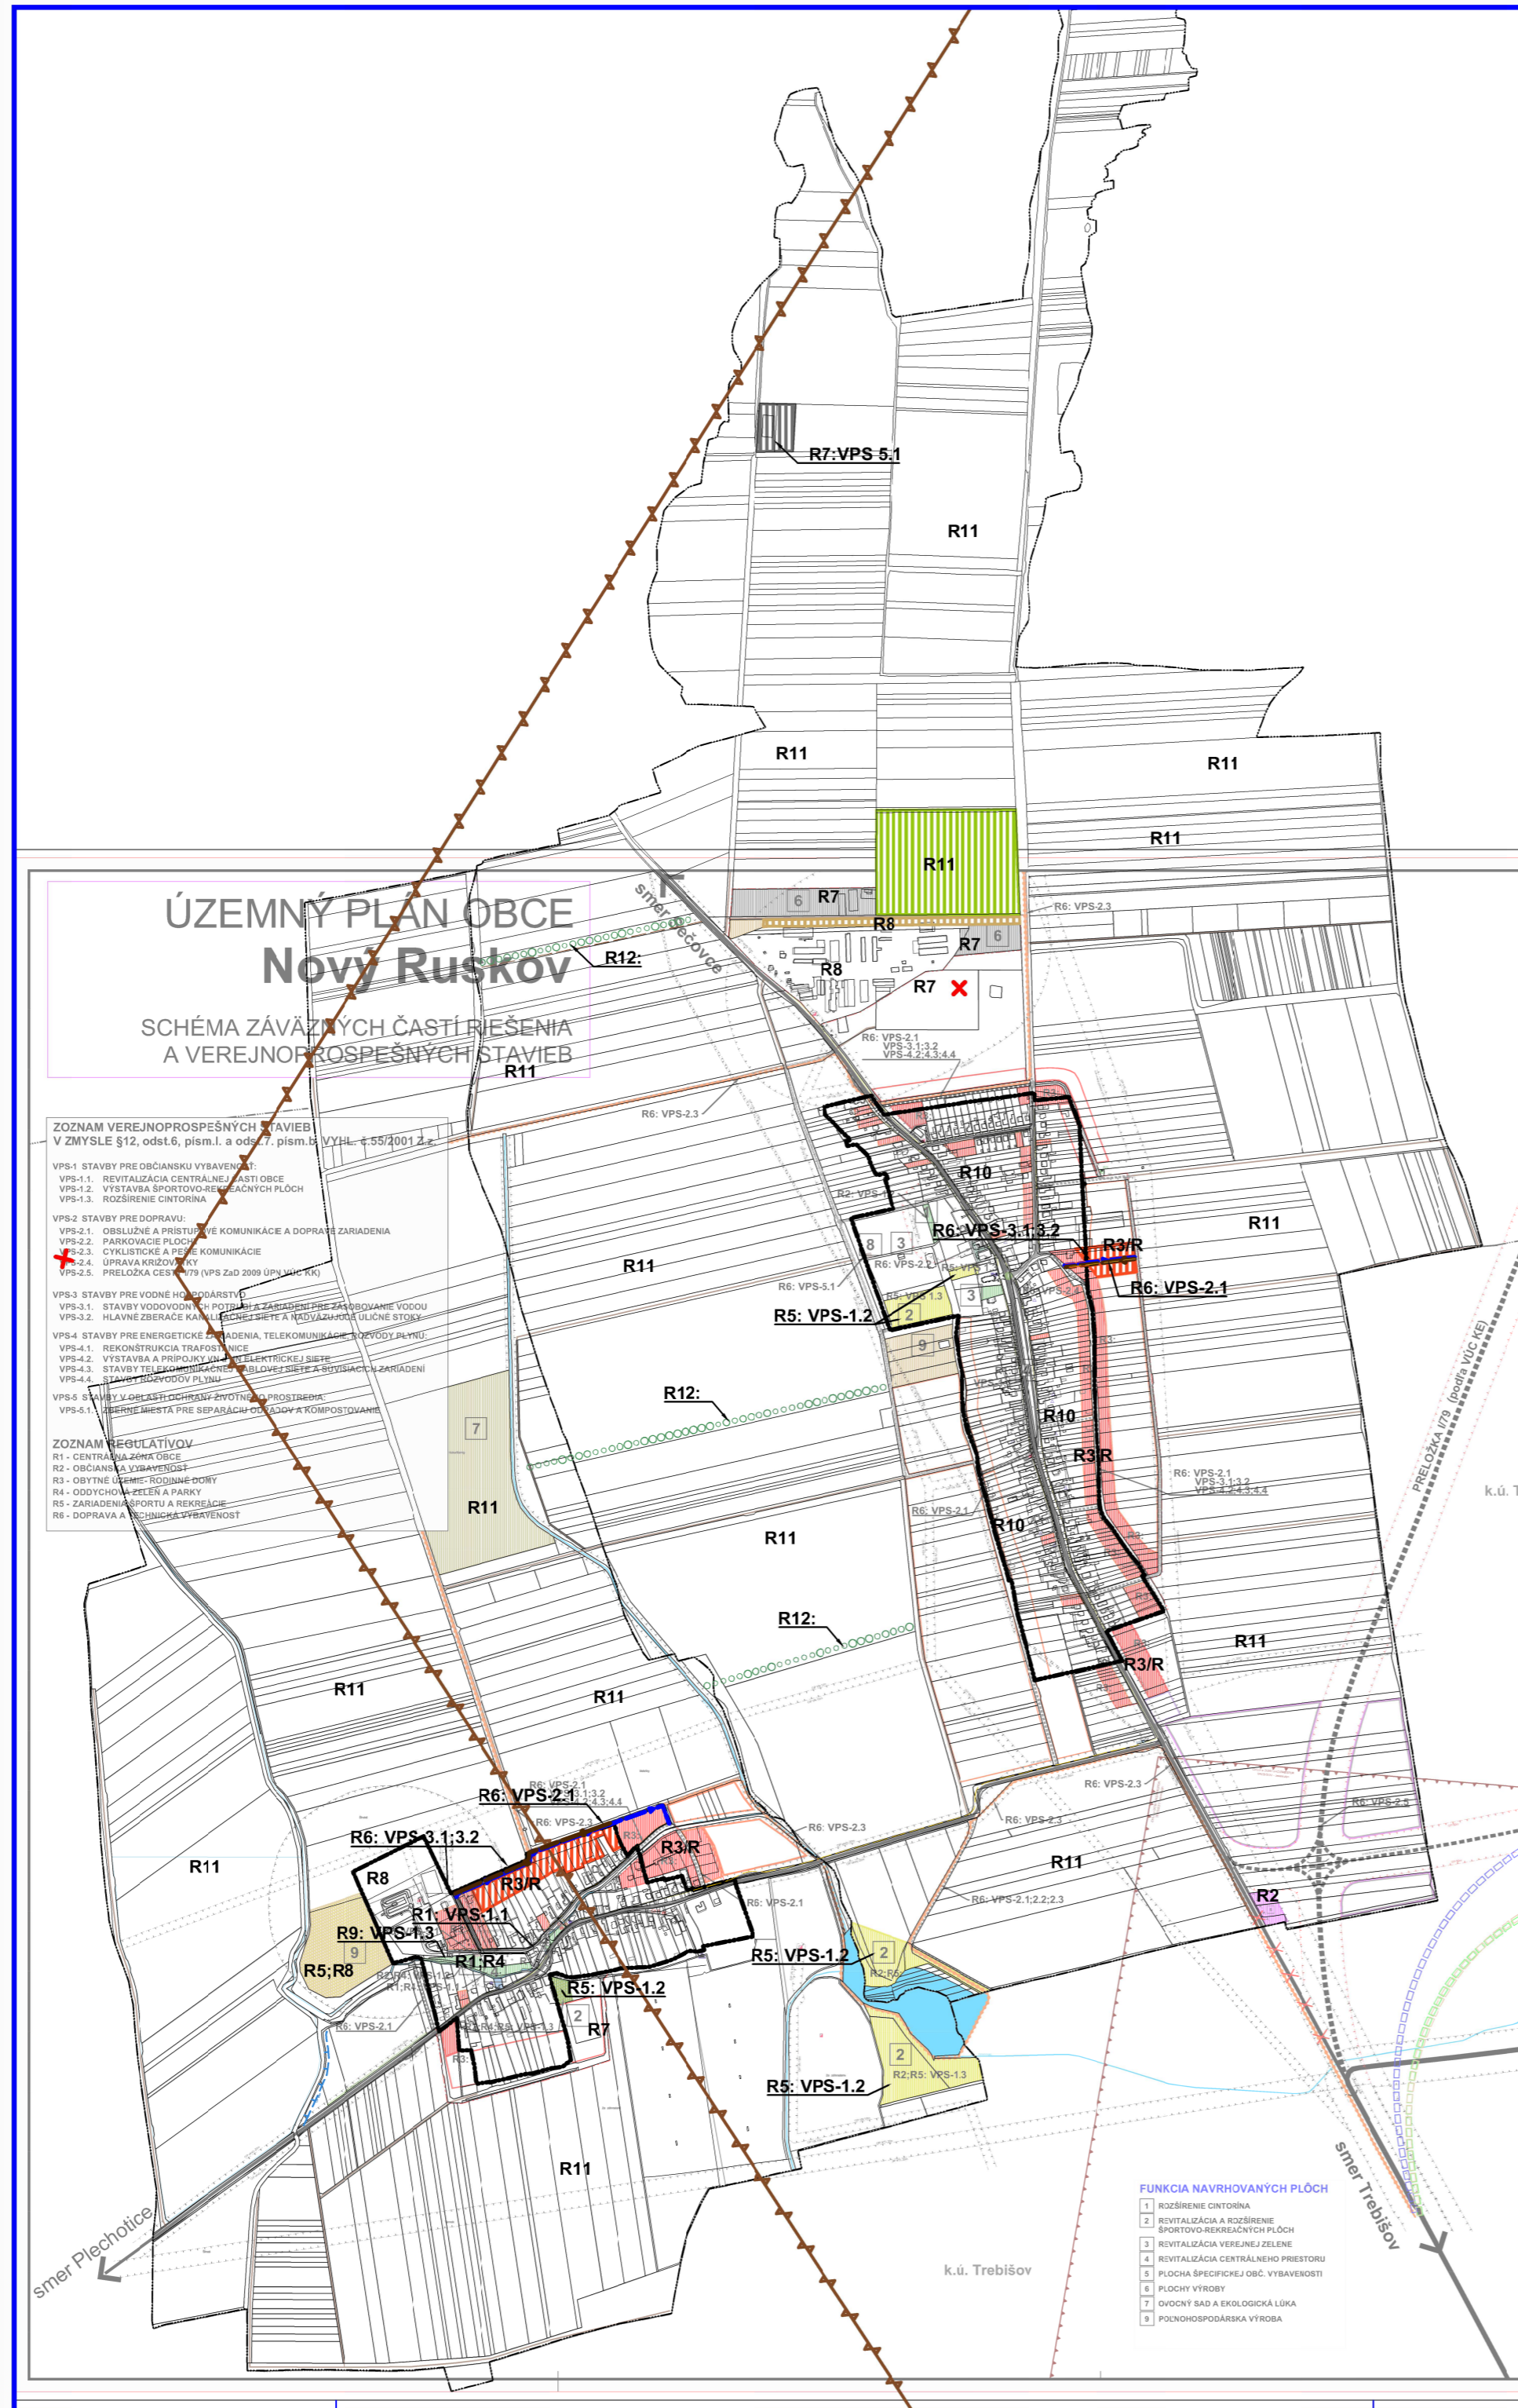

ÚZEMNÝ PLÁN OBCE
Nový Ruskov
SCHÉMA ZÁVÄZNÝCH ČASTÍ RIEŠENIA
A VEREJNOPROSPEŠNÝCH STAVIEB

ZOZNAM VEREJNOPROSPEŠNÝCH STAVIEB
V ZMYSLE §12, odst.6, písm.l. a odst.7, písm.b. VYHL. č.55/2001 Z.z.

VPS-1 STAVBY PRE OBČIANSKU VYBAVENOSŤ:
VPS-1.1. REVITALIZÁCIA CENTRÁLNEJ ČASTI OBCE
VPS-1.2. VÝSTAVBA ŠPORTOVO-REKREAČNÝCH PLŔCH
VPS-1.3. ROZŠÍRENIE CINTORINA

VPS-2 STAVBY PRE DOPRAVU:
VPS-2.1. OBSLUŽNÉ A PRÍSTUPOVÉ KOMUNIKÁCIE A DOPRAVÉ ZARIADENIA
VPS-2.2. PARKOVACIE PLŔCHY
VPS-2.3. CYKLISTICKÉ A PESIE KOMUNIKÁCIE
VPS-2.4. ÚPRAVA KRÍŽOVATKY
VPS-2.5. PRELOŽKA CESTY I/79 (VPS ZaD 2009 ÚPN VÚC KK)

VPS-3 STAVBY PRE VODNÉ HOSPODÁRSTVO
VPS-3.1. STAVBY VODOVODNÝCH POTRUBÍ A ZARIADENÍ PRE ZÁSOBOVANIE VODOU
VPS-3.2. HLAVNÉ ZBERÁČE KANALIZAČNEJ SIETE A NADVÄZUJÚCE ULIČNÉ STOKY

VPS-4 STAVBY PRE ENERGETICKÉ ZARIADENIA, TELEKOMUNIKÁCIE, ROZVODY PLYNU:
VPS-4.1. REKONŠTRUKCIA TRAFOSTANICE
VPS-4.2. VÝSTAVBA A PRÍPOJKY VN a NN ELEKTRICKEJ SIETE
VPS-4.3. STAVBY TELEKOMUNIKAČNEJ KÁBLOVEJ SIETE A SÚVISIACICH ZARIADENÍ
VPS-4.4. STAVBY ROZVODOV PLYNU

VPS-5 STAVBY V OBLASTI OCHRANY ŽIVOTNÉHO PROSTREDIA:
VPS-5.1. ZBERNÉ MIESTA PRE SEPARÁCIU ODPADOV A KOMPOSTOVANIE

ZOZNAM REGULATÍVOV
R1 - CENTRUM OBCE
R2 - PLOCHY OBČIANSKEJ VYBAVENOSTI
R3/R - PLOCHY RODINNÝCH DOMOV
R3/B - PLOCHY BYTOVÝCH DOMOV
R4 - PLOCHY ZELENÉ - ODDYCHOVÁ ZELENĀ A PARKY
R5 - PLOCHY ŠPORTU A REKREAČIE
R6 - PLOCHY DOPRAVY A TECHNICKEJ VYBAVENOSTI
R7 - PLOCHY VÝROBY A SKLADOV
R8 - PLOCHY POLNHOHOSPODÁRSKEJ VÝROBY
R9 - PLOCHA CINTORINA
R10 - PLOCHY ZÁHRAD
R11 - VOLNÁ POLNHOHOSP. KRAJINA - ORNĀ PŔDA, LÚKY A PASIENKY, OVOCNÉ SADY
R12 - PLOCHY LÍNOVEJ ZELENÉ - VETROLAMY

ZOZNAM VEREJNOPROSPEŠNÝCH STAVIEB V ZMYSLE §12, odst.6, písm.l. a odst.7, písm.b. VYHL. č.55/2001 Z.z.

- VPS-1 STAVBY PRE OBČIANSKU VYBAVENOSŤ:**
VPS-1.1. REVITALIZÁCIA CENTRÁLNEJ ČASTI OBCE
VPS-1.2. VÝSTAVBA ŠPORTOVO-REKREAČNÝCH PLŔCH
VPS-1.3. ROZŠÍRENIE CINTORINA
- VPS-2 STAVBY PRE DOPRAVU:**
VPS-2.1. OBSLUŽNÉ A PRÍSTUPOVÉ KOMUNIKÁCIE A DOPRAVÉ ZARIADENIA
VPS-2.2. PARKOVACIE PLŔCHY
VPS-2.3. CYKLISTICKÉ A PESIE KOMUNIKÁCIE
VPS-2.4. ÚPRAVA KRÍŽOVATKY
VPS-2.5. PRELOŽKA CESTY I/79 (VPS ZaD 2009 ÚPN VÚC KK)
- VPS-3 STAVBY PRE VODNÉ HOSPODÁRSTVO**
VPS-3.1. STAVBY VODOVODNÝCH POTRUBÍ A ZARIADENÍ PRE ZÁSOBOVANIE VODOU
VPS-3.2. HLAVNÉ ZBERÁČE KANALIZAČNEJ SIETE A NADVÄZUJÚCE ULIČNÉ STOKY
- VPS-4 STAVBY PRE ENERGETICKÉ ZARIADENIA, TELEKOMUNIKÁCIE, ROZVODY PLYNU:**
VPS-4.1. REKONŠTRUKCIA TRAFOSTANICE
VPS-4.2. VÝSTAVBA A PRÍPOJKY VN a NN ELEKTRICKEJ SIETE
VPS-4.3. STAVBY TELEKOMUNIKAČNEJ KÁBLOVEJ SIETE A SÚVISIACICH ZARIADENÍ
VPS-4.4. STAVBY ROZVODOV PLYNU
- VPS-5 STAVBY V OBLASTI OCHRANY ŽIVOTNÉHO PROSTREDIA:**
VPS-5.1. ZBERNÉ MIESTA PRE SEPARÁCIU ODPADOV A KOMPOSTOVANIE

- ZOZNAM REGULATÍVOV**
R1 - CENTRUM OBCE
R2 - PLOCHY OBČIANSKEJ VYBAVENOSTI
R3/R - PLOCHY RODINNÝCH DOMOV
R3/B - PLOCHY BYTOVÝCH DOMOV
R4 - PLOCHY ZELENÉ - ODDYCHOVÁ ZELENĀ A PARKY
R5 - PLOCHY ŠPORTU A REKREAČIE
R6 - PLOCHY DOPRAVY A TECHNICKEJ VYBAVENOSTI
R7 - PLOCHY VÝROBY A SKLADOV
R8 - PLOCHY POLNHOHOSPODÁRSKEJ VÝROBY
R9 - PLOCHA CINTORINA
R10 - PLOCHY ZÁHRAD
R11 - VOLNÁ POLNHOHOSP. KRAJINA - ORNĀ PŔDA, LÚKY A PASIENKY, OVOCNÉ SADY
R12 - PLOCHY LÍNOVEJ ZELENÉ - VETROLAMY

Názov ÚPD: **Zmeny doplnky č.1
ÚZEMNÝ PLÁN OBCE
NOVÝ RUSKOV**

Schvaľujúci orgán: Obecné zastupiteľstvo obce Nový Ruskov
Číslo uznesenia:
Dátum schválenia:

.....
Rastislav Ferkanin
starosta obce Nový Ruskov

pečiatka

ÚZEMNÝ PLÁN OBCE NOVÝ RUSKOV
Zmeny a doplnky č.1

Obstarávateľ:	Obec Nový Ruskov	BOSKOV s.r.o.
Doborná spoločnosť alebo príslušný úrad ÚPD:	Ing. Iveta SABAKOVÁ	Mýtno 15, 066 01 Humenné www.boskov.sk
Architekt ÚPD:	Ing. arch. Marianna BOŠKOVÁ	

Časť:	ČISTOPIS	Zak. číslo:	202108_69
Názov výkresu:	SCHÉMA ZÁVÄZNÝCH ČASTÍ RIEŠENIA A VEREJNOPROSPEŠNÝCH STAVIEB	Dátum:	07.2023
		Mierka:	
		Čís. výkresu:	8

- FUNKCIA NAVRHOVANÝCH PLŔCH**
- 1 ROZŠÍRENIE CINTORINA
 - 2 REVITALIZÁCIA A ROZŠÍRENIE ŠPORTOVO-REKREAČNÝCH PLŔCH
 - 3 REVITALIZÁCIA VEREJNEJ ZELENÉ
 - 4 REVITALIZÁCIA CENTRÁLNEHO PRÍSTORU
 - 5 PLOCHA ŠPECIFICKEJ ORČ. VYBAVENOSTI
 - 6 RODINY VÝROBY
 - 7 OVOCNÉ SADY A EKOLÓGICKÁ LÚKA
 - 8 POLNHOHOSPODÁRSKA VÝROBA

