


# ÚZEMNÝ PLÁN OBCE Nový Ruskov

NÁVRH FUNKČNÉHO VYUŽITIA ÚZEMIA  
A NÁVRH DOPRAVY



KONCEPT  
M 1:2000

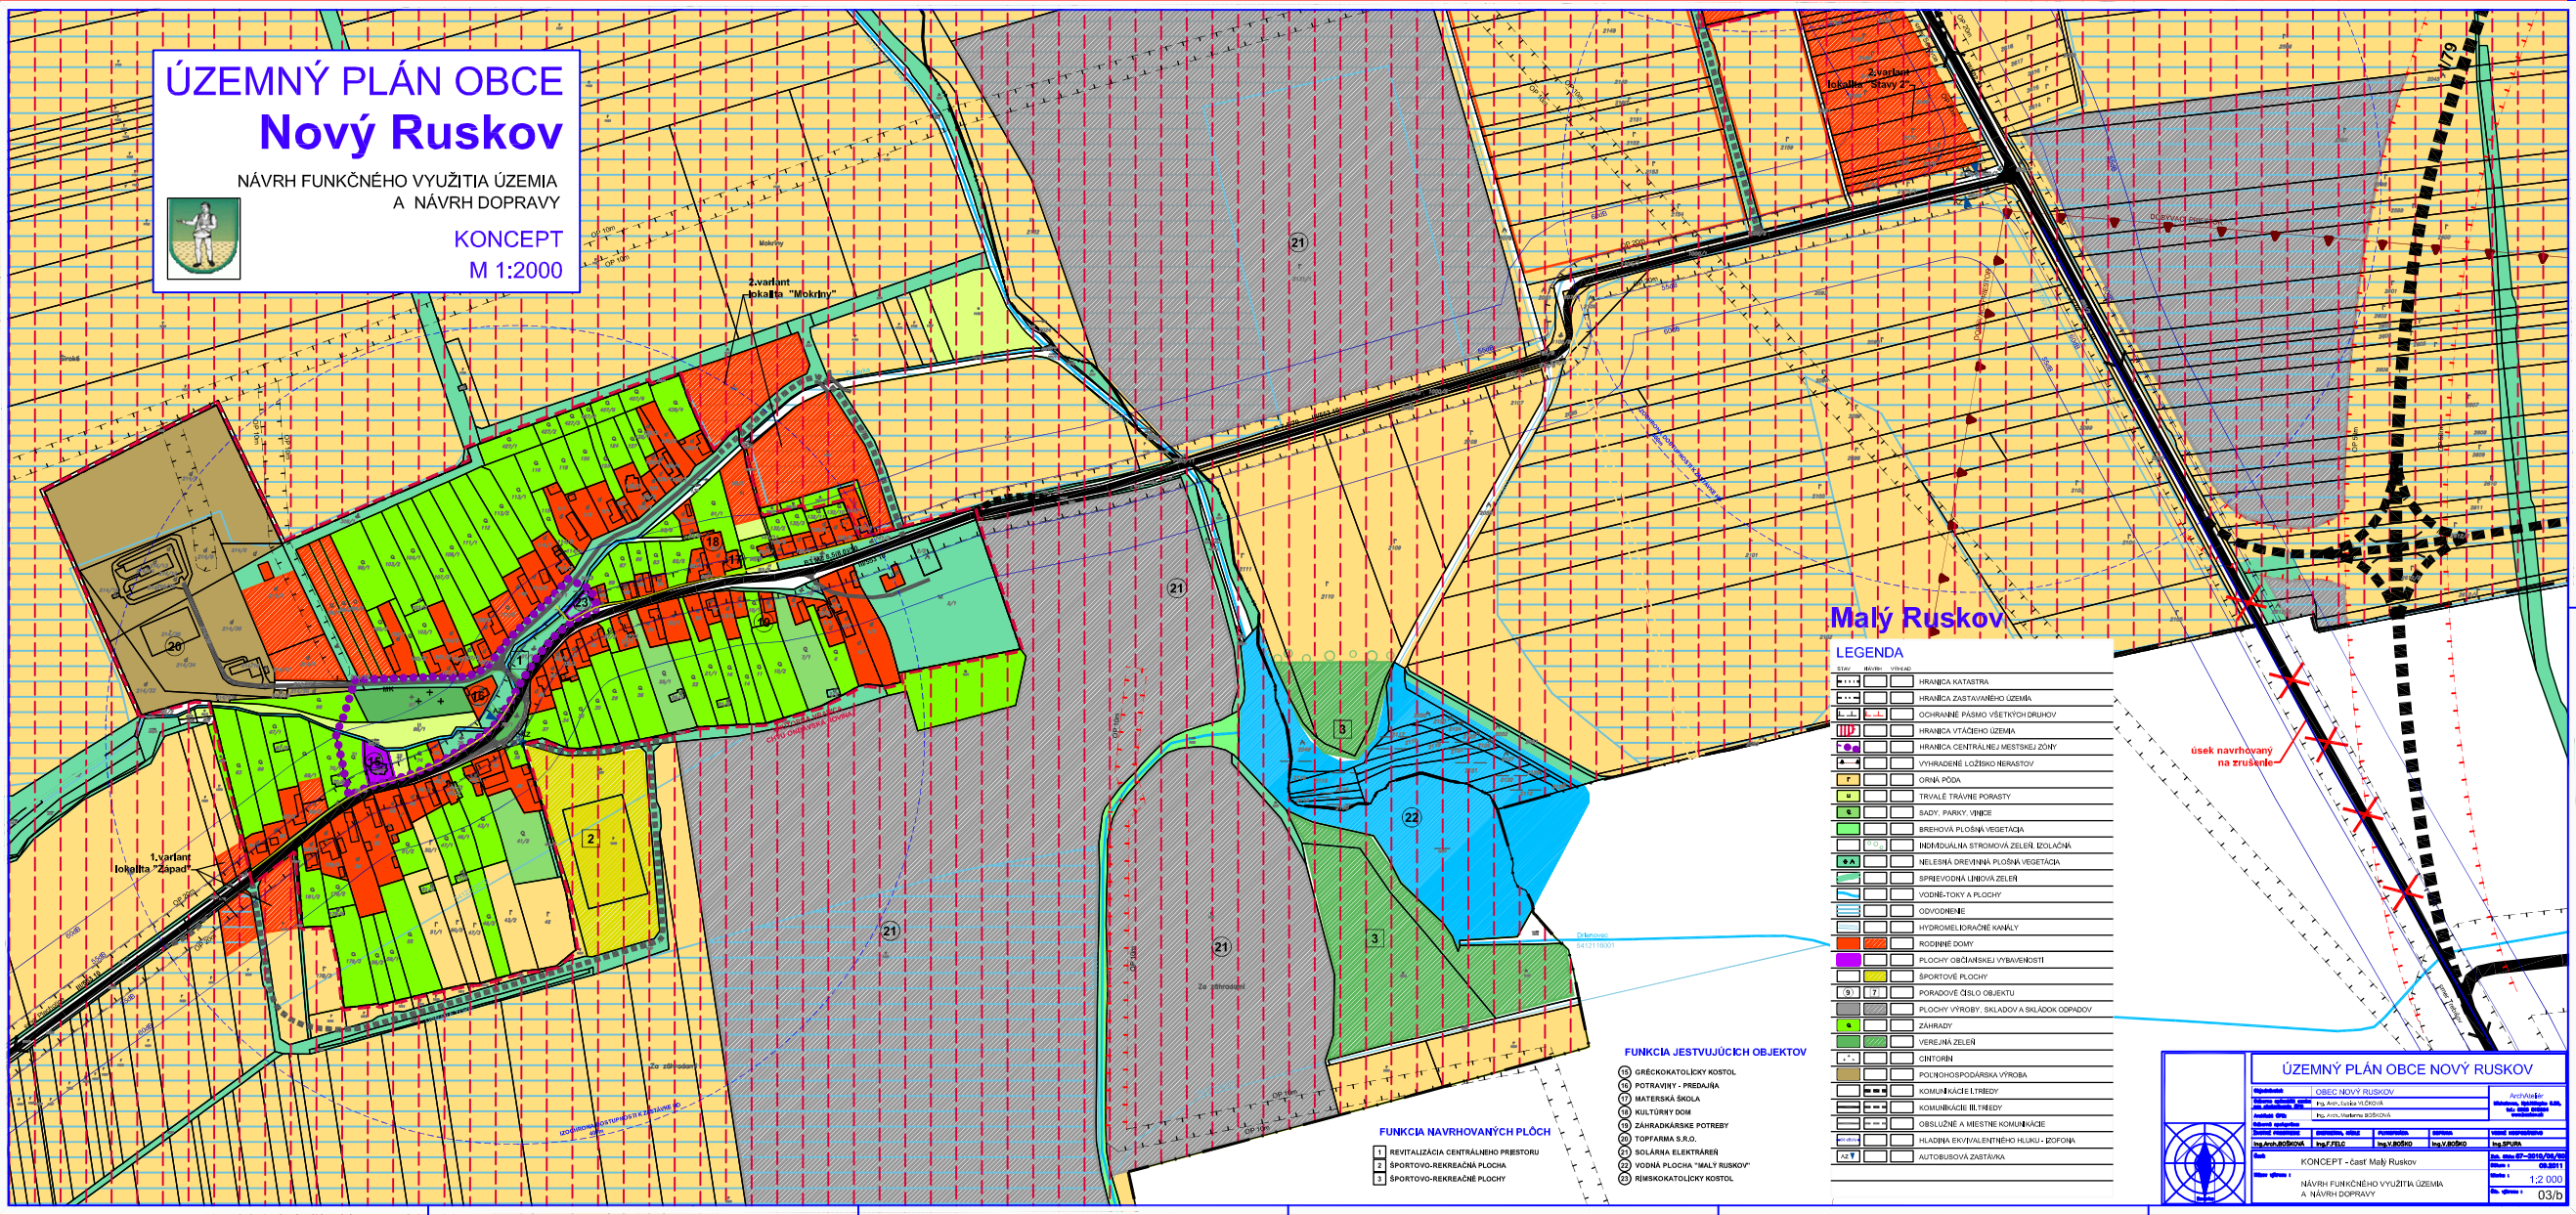

## Malý Ruskov

### LEGENDA

SYMBOL	OPIS
[Symbol]	HRANICA KATASTRA
[Symbol]	HRANICA ZASTAVANÉHO ÚZEMIA
[Symbol]	OCHRANNE PÁSMO VŠETKÝCH DRUHŮV
[Symbol]	HRANICA VTAČIHO ÚZEMIA
[Symbol]	HRANICA CENTRÁLNEJ MESTSKEJ ZÓNY
[Symbol]	VYHRADENÉ LOŽIŠKO NERASTOV
[Symbol]	ORNÁ PŮDA
[Symbol]	TRVALÉ TRÁVNE POROSTY
[Symbol]	SADY, PÁRY, VINEŠ
[Symbol]	BREHOVÁ PLOŠNÁ VEGETÁCIA
[Symbol]	INDIVIDUÁLNA STROMOVÁ ZELEN, IZOLAČKA
[Symbol]	NELESNÁ DREVINÁ PLOŠNÁ VEGETÁCIA
[Symbol]	SPRIEVIDNÁ LINIOVÁ ZELEN
[Symbol]	VODNÉ TOKY A PLOCHY
[Symbol]	ODVODNENIE
[Symbol]	HYDROMELIORAČNÉ KANÁLY
[Symbol]	RODINNÉ DOMY
[Symbol]	PLOCHY OBČANSKEJ VYBAVENOSTI
[Symbol]	ŠPORTOVÉ PLOCHY
[Symbol]	PORADOVÉ ČÍSLO OBJEKTU
[Symbol]	PLOCHY VÝROBY, SKLADOVÝ A SKLADOK ODPADOV
[Symbol]	ZÁHRADY
[Symbol]	VEREJNÁ ZELEN
[Symbol]	CHOTORIN
[Symbol]	POĽNOHOSPODÁRSKA VÝROBA
[Symbol]	KOMUNIKÁCIE I. TRIEBY
[Symbol]	KOMUNIKÁCIE III. TRIEBY
[Symbol]	OBSLUŽNÉ A MIEŠTNE KOMUNIKÁCIE
[Symbol]	HLADINA EKVIVALENTNÉHO HLUKU - BOPONA
[Symbol]	AUTOBUSOVÁ ZASTAVKA

### FUNKCIA JESTVUJÚCICH OBJEKTŮV

- 15 GRECKOKATOLICKÝ KOSTOL
- 16 POTRAVINÝ - PREDAJNA
- 17 MATERSKÁ ŠKOLA
- 18 KULTÚRNY DŮM
- 19 ZÁHRADNÁRENSKÉ POTREBY
- 20 TOPFARMA S.R.O.
- 21 SOLÁRNA ELEKTRÁRER
- 22 VODNÁ PLOCHA "MALÝ RUSKOV"
- 23 RÍMSKOKATOLICKÝ KOSTOL

### FUNKCIA NAVRHOVANÝCH PLOCH

- 1 REVITALIZÁCIA CENTRÁLNEHO PRIESTORU
- 2 ŠPORTOVO-REKREAČNÁ PLOCHA
- 3 ŠPORTOVO-REKREAČNÉ PLOCHY

**ÚZEMNÝ PLÁN OBCE NOVÝ RUSKOV**

Mesto: <b>NOVÝ RUSKOV</b>		Mesto: <b>NOVÝ RUSKOV</b>	
Ing. Arch. <b>...</b>	Ing. Arch. <b>...</b>	Ing. Arch. <b>...</b>	Ing. Arch. <b>...</b>
Ing. Arch. <b>...</b>	Ing. Arch. <b>...</b>	Ing. Arch. <b>...</b>	Ing. Arch. <b>...</b>

KONCEPT - časť Malý Ruskov

NÁVRH FUNKČNÉHO VYUŽITIA ÚZEMIA  
A NÁVRH DOPRAVY

Mierka: **1:2 000**  
Číslo: **03/b**