


**OVANÝCH PLŔCH**  
 RINA  
 OZŠIRENIE  
 AČNÝCH PLŔCH  
 EJEJNEJ ZELENE  
 STRÁLNEHO PRIESTORU  
 EJEJ OBC. VYBAVENOSTI  
 OLOGICKÁ LÚKA  
 OMPŔSTOVISKO  
 STIKY  
 VNÁ NA ZALESNENIE

# NOVÝ RUSKOV

## ÚZEMNÝ PLÁN OBCE

### Zmeny a doplnky č.1

**OCHRANA PRÍRODY A TVORBA KRAJINY**  
**PRVKY ÚSES**  
**ČISTOPIS**  
 1:10000

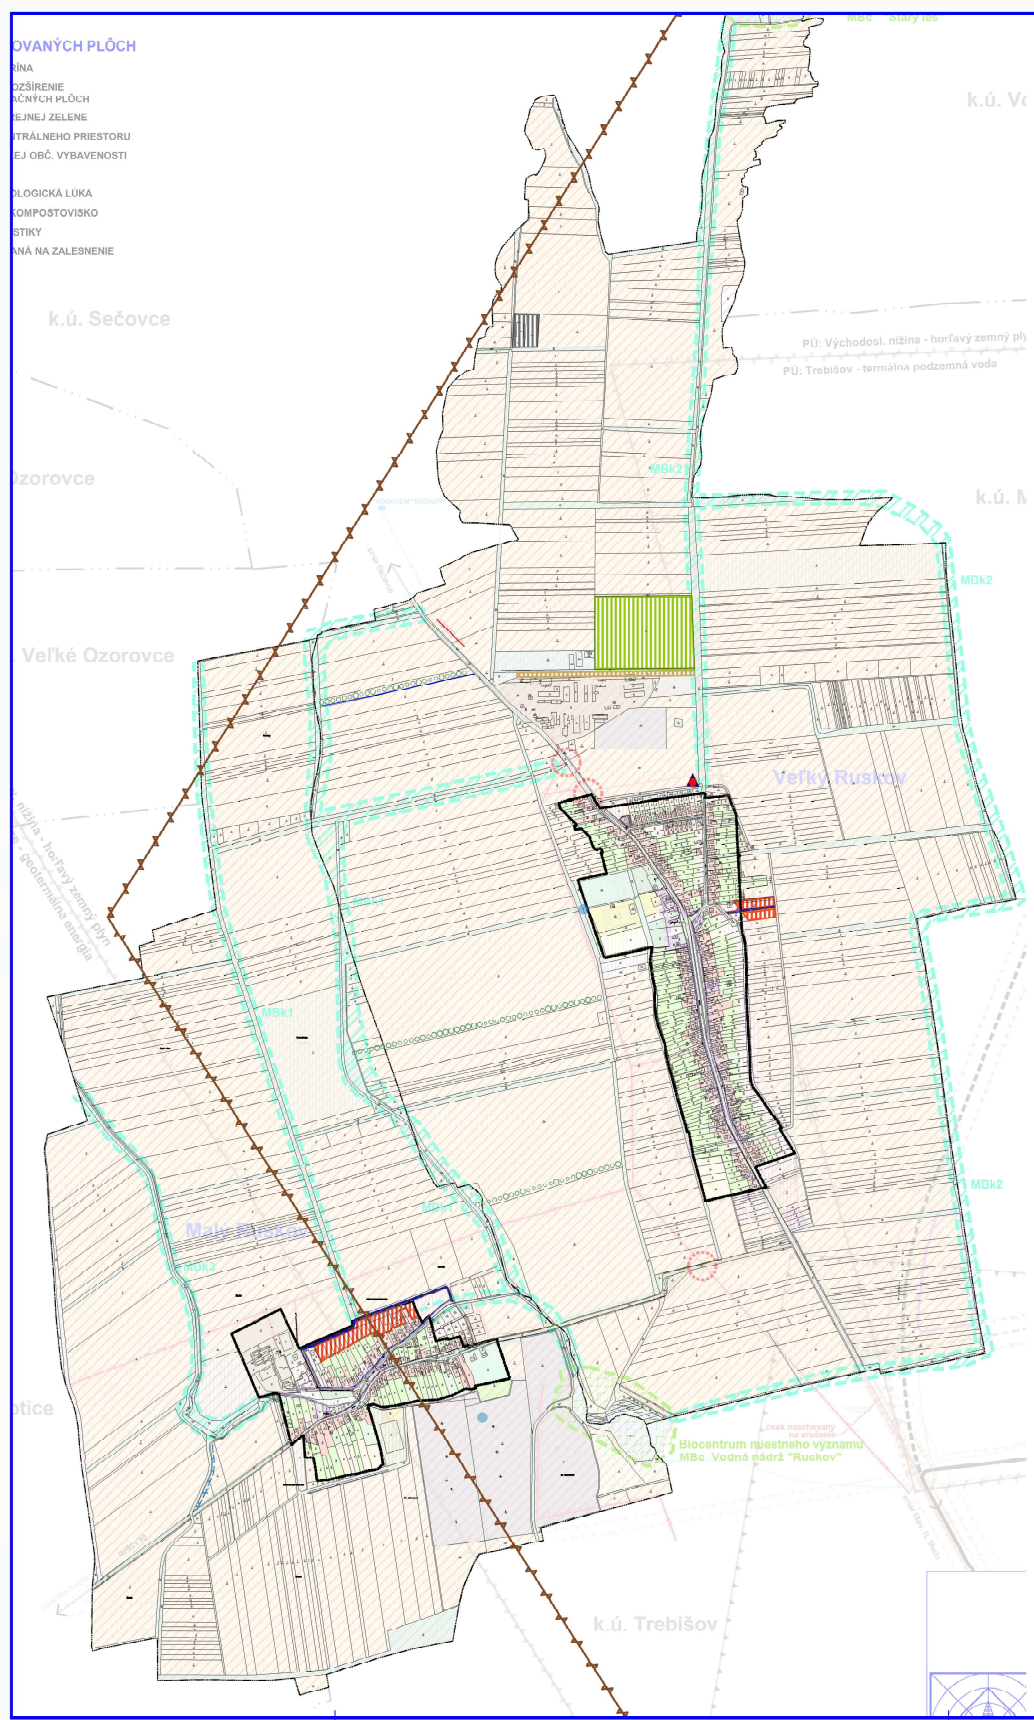

**LEGENDA Zač č.1**

STAV	NÁVRH	OPIS
		OP vlnitého zúžujú
		Nizka úroveň radónového rizika
		Priekumné územie dobyvacieho priestoru
		Sady
		Plochy rodinných domov
		Plochy prínahospodárskej výmchy
		Plochy skladovania a separácie odpadu
		Plochy liniovej zelene (vetrolamy)
		Oblúžné miestne cesty
		Nelegálna skládka odpadu

Návrh ÚPD: **Zmeny doplnky č.1**  
**ÚZEMNÝ PLÁN OBCE**  
**NOVÝ RUSKOV**  
 Schvaľujúci orgán: Obecné zastupiteľstvo obce Nový Ruskov  
 Číslo uznesenia: 66/1/2024  
 Dátum schválenia: 0.2.2024  
 Číslo VZN: 1/2024  
 Dátum schválenia: 0.2.2024  
 Radislav Fialovič  
 starosta obce Nový Ruskov

**ÚZEMNÝ PLÁN OBCE NOVÝ RUSKOV**  
 Zmeny a doplnky č.1

Obstarávateľ: Obec Nový Ruskov	BOŠKOV s.r.o.
Obdobie vykonávania: jún 2024 - október 2024	Mesto 15, 006 01 Numerár 0000000000
Autentizácia ÚPD: Ing. arch. Miroslava BOŠKOVÁ	
Číslo: ČISTOPIS	Škála: 1:10000
Názov výkresu: OCHRANA PRÍRODY A TVORBA KRAJINY PRVKY ÚSES	Číslo výkresu: 07

