


NOVÝ RUSKOV

ÚZEMNÝ PLÁN OBCE

Zmeny a doplnky č.1

SCHÉMA ZÁVÄZNÝCH ČÁSTÍ RIŠENIA A VEREJNOPROSPESNÝCH STAVIEB

ČISTOPIS

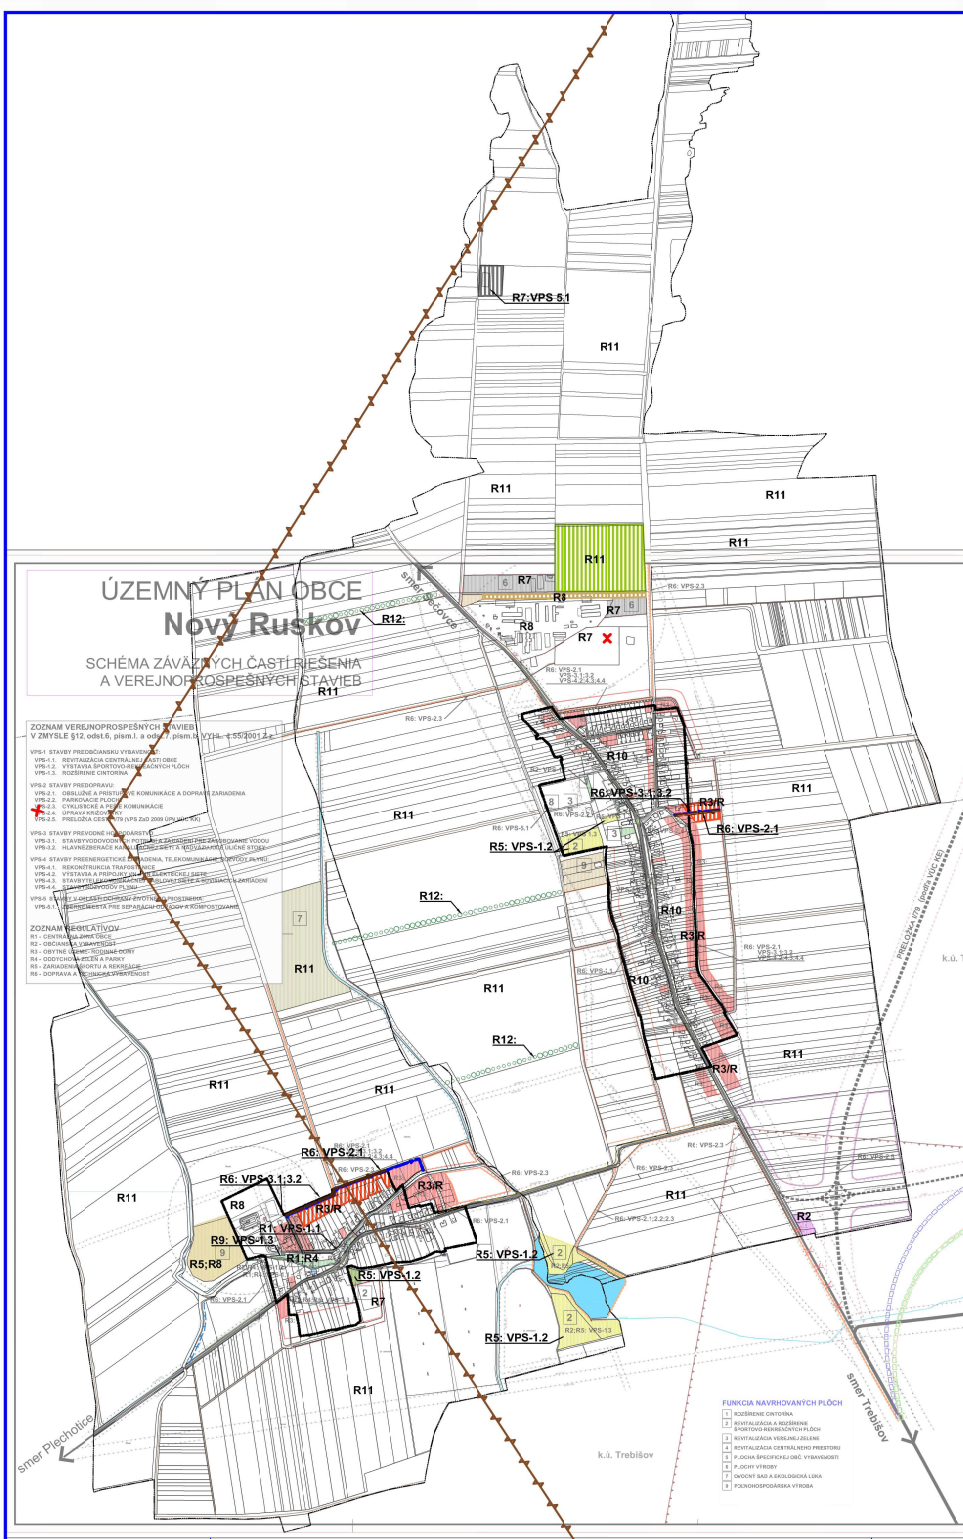

ZOZNAM VEREJNOPROSPESNÝCH STAVIEB V ZMYSLE §12, odst.6, písm.l. a odst.7. písm.b. VYHL. č.55/2001 Z.z.

- VPS-1 STAVBY PRE OBCIANSKU VYBAVENOSŤ:
 - VPS-1.1 RE/ITALIZÁCIA CENTRÁLNEJ ČASTI OBCE
 - VPS-1.2 VÝSTAVBA ŠPORTOVO-REKREAČNÝCH PLOCH
 - VPS-1.3 ROZŠÍRENIE CINTORÍNA
- VPS-2 STAVBY PRE DOPRAVU:
 - VPS-2.1 OBSLUŽNÉ A PRÍSTUPOVÉ KOMUNIKÁCIE A DOPRAVÉ ZARIADENIA
 - VPS-2.2 PARKOVACIE PLOCHY
 - VPS-2.3 CYKLISTICKE A PEŠIE KOMUNIKÁCIE
 - VPS-2.4 ÚPRAVA KRÍŽOVATKY
 - VPS-2.5 PŘELOŽKA CESTY I/79 (VPS ZaD 2009 ÚPN VÚC KK)
- VPS-3 STAVBY PRE VODNÉ HOSPODÁRSTVO:
 - VPS-3.1 STAVBY VODOVODNÝCH POTRUBÍ A ZARIADENÍ PRE ZASOBOVANIE VODOU
 - VPS-3.2 HLAVNÉ ZBERÁČE KANALIZAČNEJ SIETE A NADVÄZUJÚCE ULIČNÉ STOKY
- VPS-4 STAVBY PRE ENERGETICKE ZARIADENIA, TELEKOMUNIKÁCIE, ROZVODY PLYNU:
 - VPS-4.1 REKONŠTRUKCIA TRAFOSTANICE
 - VPS-4.2 VÝSTAVBA A PRÍPOJKY VN a NN ELEKTRICKEJ SIETE
 - VPS-4.3 STAVBY TELEKOMUNIKAČNEJ KÁBLOVEJ SIETE A SÚVISIACICH ZARIADENÍ
 - VPS-4.4 STAVBY ROZVODOV PLYNU
- VPS-4 STAVBY V OBLASTI OCHRANY ŽIVOTNÉHO PROSTREDIA:
 - VPS-4.1 ZBERNÉ MIESTA PRE SEPARÁCIU ODPADOV A KOMPOSTOVANIE

- #### ZOZNAM REGULATÍV
- R1 - CENTRUM OBCE
 - R2 - PLOCHY OBCIANSKEJ VYBAVENOSTI
 - R3/R - PLOCHY RODINNÝCH DOMOV
 - R3/B - PLOCHY BYTOVÝCH DOMOV
 - R4 - PLOCHY ZELENÉ - ODDYCHOVÁ ZELENÁ A PARKY
 - R5 - PLOCHY ŠPORTU A REKREAČIE
 - R6 - PLOCHY DOPRAVY A TECHNICKÉJ VYBAVENOSTI
 - R7 - PLOCHY VÝROBY A SKLADOV
 - R8 - PLOCHY POĽNOHOSPODÁRSKEJ VÝROBY
 - R9 - PLOCHA CINTORÍNA
 - R10 - PLOCHY ZÁHRAD
 - R11 - VOĽNÁ POĽNOHOSP. KRAJINA - ORNÁ PÔDA, LÚKY A PASIENKY, OVOCNÉ SÁDY
 - R12 - PLOCHY LINIOVEJ ZELENÉ - VETROLAMY

Názov ÚPD: **Zmeny doplnky č.1
ÚZEMNÝ PLÁN OBCE
NOVÝ RUSKOV**

Schvaľujúci orgán: Obecné zastupiteľstvo obce Nový Ruskov
Číslo uznesenia: 65-1/2024 Číslo VZN: 1/2024
Dátum schválenia: 6.2.2024 Dátum schválenia: 6.2.2024

.....
Rastislav Ferkančík
starosta obce Nový Ruskov

pečiatka

ÚZEMNÝ PLÁN OBCE NOVÝ RUSKOV Zmeny a doplnky č.1

Obec: Nový Ruskov	BOSKOV s.r.o.
Dátum schválenia: 07.07.2023	Mestský úrad obce Nový Ruskov www.boskov.sk
Architekt: GRP	Ing. arch. Mariana BOSKOVÁ
Čiasto: ČISTOPIS	Zia. číslo: 202108_08 Dátum: 07.2023
Názov výkresu: SCHÉMA ZÁVÄZNÝCH ČÁSTÍ RIŠENIA A VEREJNOPROSPESNÝCH STAVIEB	Mierka: Čís. výkresu: 08