ÚZEMNÝ PLÁN OBCE
Nový Ruskov

NÁVRH TECHNICKÉHO VYBAVENIA
ENERGETIKA A SPOJE

ČISTOPIS M 1:2000

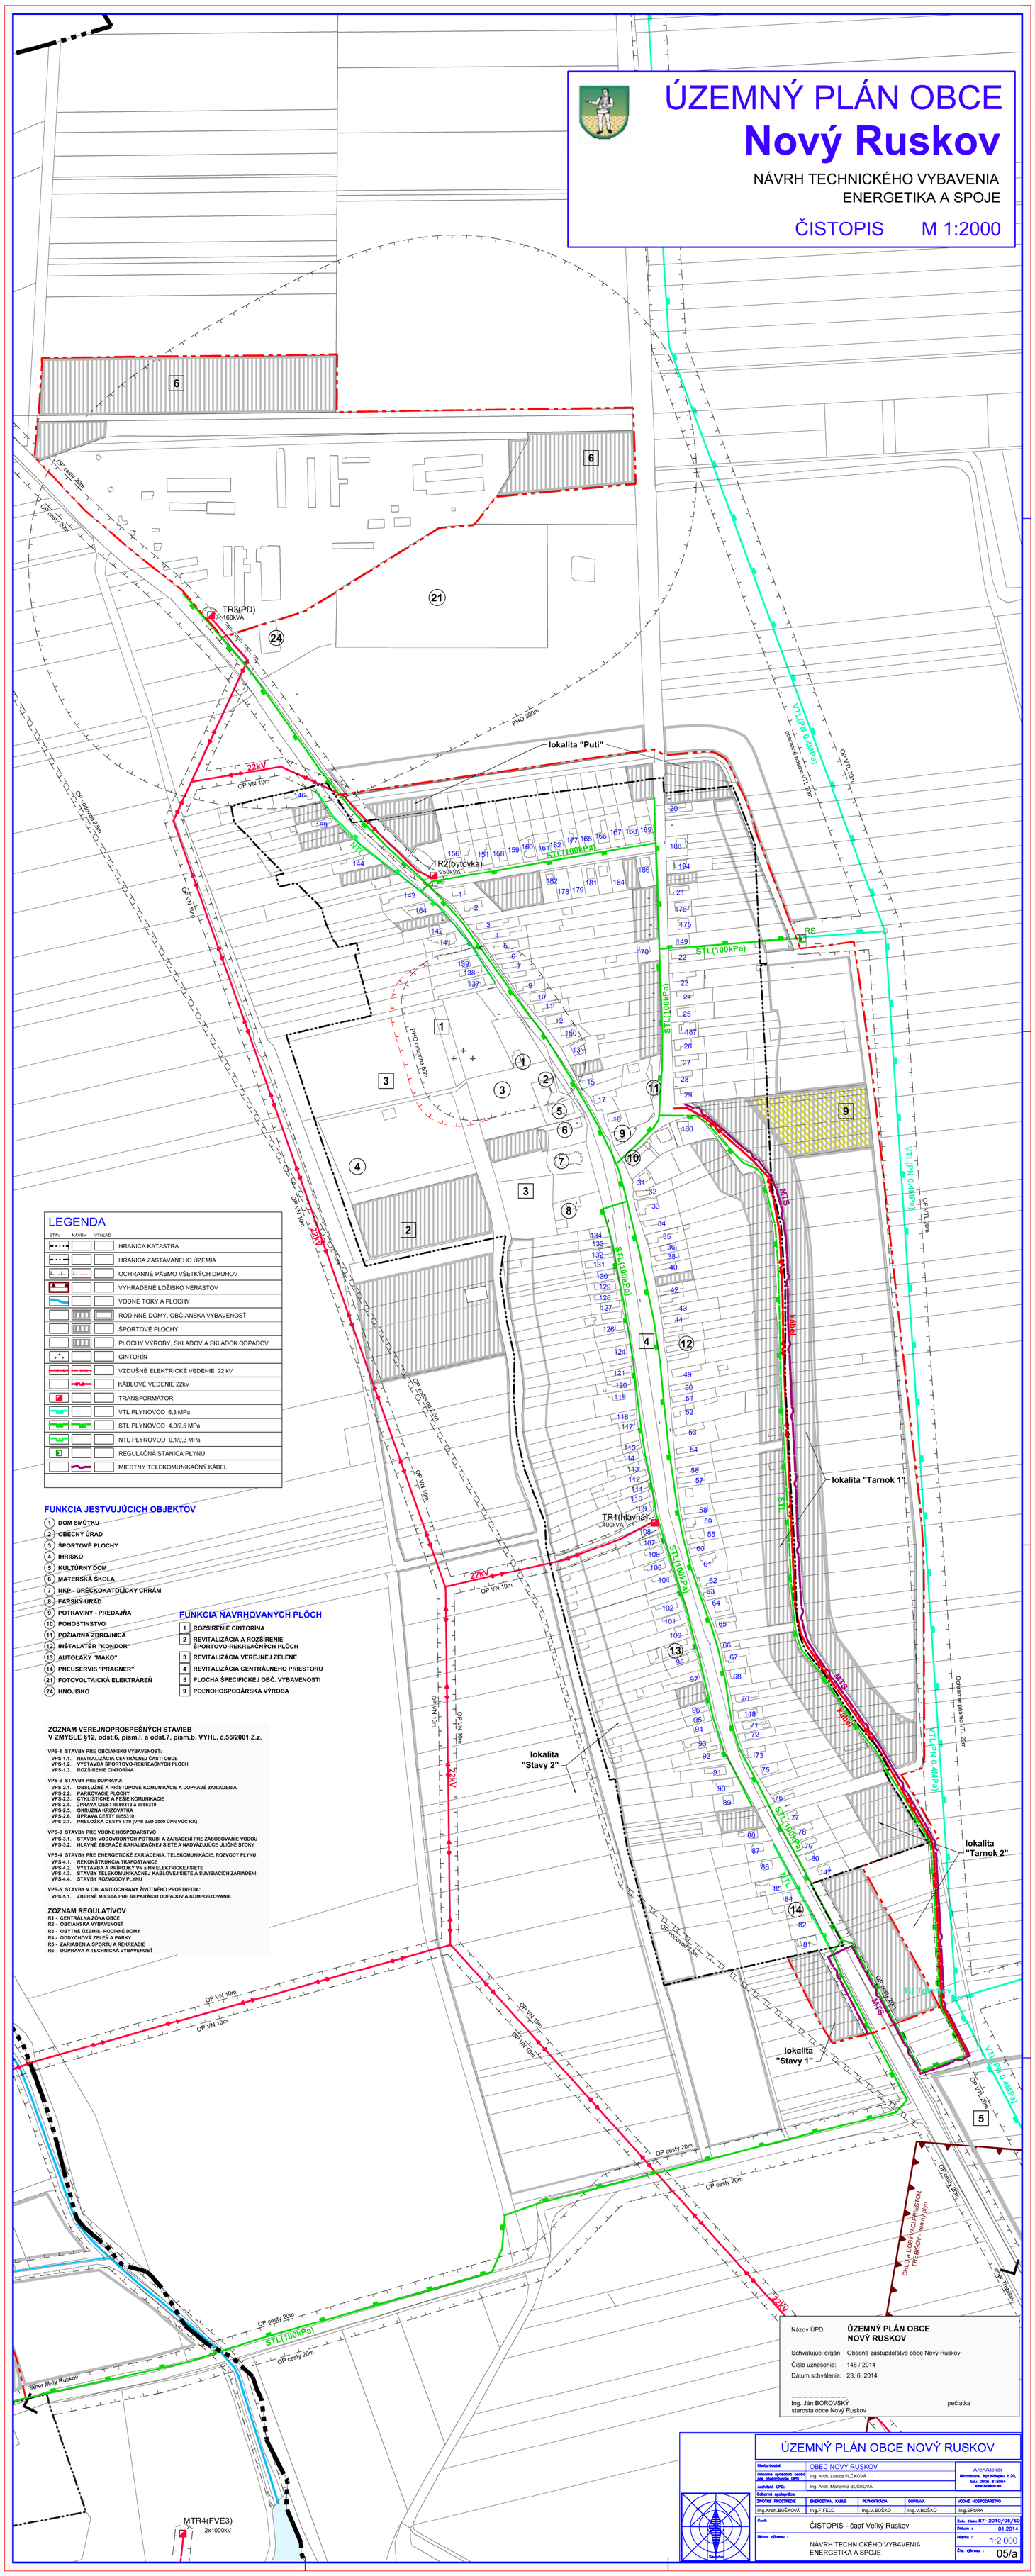

LEGENDA

STAV	NÁVRH	VÝHĽAD	
			HRANICA KATASTRA
			HRANICA ZASTAVANÉHO ÚZEMIA
			OCHRANNÉ PÁSMO VŠETKÝCH DRUHOV
			VYHRADENÉ LOŽISKO NERASTOV
			VODNÉ TOKY A PLOCHY
			RODINNÉ DOMY, OBČIANSKA VYBAVENOSŤ
			ŠPORTOVÉ PLOCHY
			PLOCHY VÝROBY, SKLADOV A SKLÁDOK ODPADOV
			CINTORÍN
			VZDUŠNÉ ELEKTRICKÉ VEDENIE 22 kV
			KÁBLOVÉ VEDENIE 22kV
			TRANSFORMÁTOR
			VTL PLYNOVOD 6,3 MPa
			STL PLYNOVOD 4,0/2,5 MPa
			NTL PLYNOVOD 0,1/0,3 MPa
			REGULAČNÁ STANICA PLYNU
			MIESTNY TELEKOMUNIKAČNÝ KÁBEL

FUNKCIA JESTVUJÚCICH OBJEKTOV

1. DOM SMÚTKU
2. OBECNÝ ÚRAD
3. ŠPORTOVÉ PLOCHY
4. IHRISKO
5. KULTÚRNY DOM
6. MATERSKÁ ŠKOLA
7. NKP - GRECKOKATOLÍCKY CHRÁM
8. FARSKÝ ÚRAD
9. POTRAVINY - PREDAJŇA
10. POHOSTINSTVO
11. POŽIARNA ZBROJNICA
12. INŠTALATÉR "KONDOR"
13. AUTOLAKÝ "MAKO"
14. PNEUSERVIS "PRAGNER"
21. FOTOVOLTAICKÁ ELEKTRÁREŇ
24. HNOJISKO

FUNKCIA NAVRHOVANÝCH PLÔCH

1	ROZŠÍRENIE CINTORÍNA
2	REVITALIZÁCIA A ROZŠÍRENIE ŠPORTOVO-REKREAČNÝCH PLÔCH
3	REVITALIZÁCIA VEREJNEJ ZELENE
4	REVITALIZÁCIA CENTRÁLNEHO PRIESTORU
5	PLOCHA ŠPECIFICKEJ OBČ. VYBAVENOSTI
9	POĽNOHOSPODÁRSKA VÝROBA

ZOZNAM VEREJNOPROSPEŠNÝCH STAVIEB V ZMYSLE §12, odst.6, pism.l. a odst.7. pism.b. VYHL. č.55/2001 Z.z.

VPS-1 STAVBY PRE OBČIANSKU VYBAVENOSŤ:
- VPS-1.1. REVITALIZÁCIA CENTRÁLNEJ ČASTI OBCE
- VPS-1.2. VÝSTAVBA ŠPORTOVO-REKREAČNÝCH PLÔCH
- VPS-1.3. ROZŠÍRENIE CINTORÍNA

VPS-2 STAVBY PRE DOPRAVU:
- VPS-2.1. OBSLUŽNÉ A PRÍSTUPOVÉ KOMUNIKÁCIE A DOPRAVNÉ ZARIADENIA
- VPS-2.2. PARKOVACIE PLOCHY
- VPS-2.3. CYKLISTICKÉ A PESIE KOMUNIKACIE
- VPS-2.4. ÚPRAVA CIEST III/50313 a III/55310
- VPS-2.5. OKRUŽNÁ KRIŽOVATKA
- VPS-2.6. ÚPRAVA CESTY III/55310
- VPS-2.7. PRELOŽKA CESTY I/79 (VPS ZoD 2009 ÚPN VÚC KK)

VPS-3 STAVBY PRE VODNÉ HOSPODÁRSTVO
- VPS-3.1. STAVBY VODOVODNÝCH POTRUBÍ A ZARIADENÍ PRE ZÁSOBOVANIE VODOU
- VPS-3.2. HLAVNÉ ZBERAČE KANALIZAČNEJ SIETE A NADVÄZUJÚCE ULIČNÉ STOKY

VPS-4 STAVBY PRE ENERGETICKÉ ZARIADENIA, TELEKOMUNIKÁCIE, ROZVODY PLYNU:
- VPS-4.1. REKONŠTRUKCIA TRAFOSTANICE
- VPS-4.2. VÝSTAVBA A PRÍPOJKY VN a NN ELEKTRICKEJ SIETE
- VPS-4.3. STAVBY TELEKOMUNIKAČNEJ KÁBLOVEJ SIETE A SÚVISIACICH ZARIADENÍ
- VPS-4.4. STAVBY ROZVODOV PLYNU

VPS-5 STAVBY V OBLASTI OCHRANY ŽIVOTNÉHO PROSTREDIA:
- VPS-5.1. ZBERNÉ MIESTA PRE SEPARÁCIU ODPADOV A KOMPOSTOVANIE

ZOZNAM REGULATÍVOV

- R1 - CENTRÁLNA ZÓNA OBCE
- R2 - OBČIANSKA VYBAVENOSŤ
- R3 - OBYTNÉ ÚZEMIE- RODINNÉ DOMY
- R4 - ODDYCHOVÁ ZELEŇ A PARKY
- R5 - ZARIADENIA ŠPORTU A REKREÁCIE
- R6 - DOPRAVA A TECHNICKÁ VYBAVENOSŤ

Názov ÚPD: **ÚZEMNÝ PLÁN OBCE NOVÝ RUSKOV**

Schvaľujúci orgán: Obecné zastupiteľstvo obce Nový Ruskov

Číslo uznesenia: 148 / 2014

Dátum schválenia: 23. 6. 2014

.....
Ing. Ján BOROVSKÝ
starosta obce Nový Ruskov

pečiatka

ÚZEMNÝ PLÁN OBCE NOVÝ RUSKOV

Obstarávateľ:	OBEC NOVÝ RUSKOV				ArchAteliér Michalovce, Kpt.Nálepku č.20, tel.: 0905 815064 www.archateliér.sk
Odborne spôsobilá osoba pre obstarávanie ÚPD	Ing. Arch. Ľubica VEĽKOVÁ				
Architekt ÚPD:	Ing. Arch. Marianna BOŠKOVÁ				
Odborná spolupráca:					
ŽIVOTNÉ PROSTREDIE	ENERGETIKA, KÁBLE	PLYNOFIKÁCIA	DOPRAVA	VODNÉ HOSPODÁRSTVO	
Ing.Arch.BOŠKOVÁ	Ing.F.FELC	Ing.V.BOŠKO	Ing.V.BOŠKO	Ing.ŠPURA	
Časť:	ČISTOPIS - časť Veľký Ruskov			Zak. číslo: 87–2010/06/60	
				Dátum : 01.2014	
Názov výkresu :	NÁVRH TECHNICKÉHO VYBAVENIA ENERGETIKA A SPOJE			Mierka : 1:2 000	
				Čís. výkresu : 05/a	